



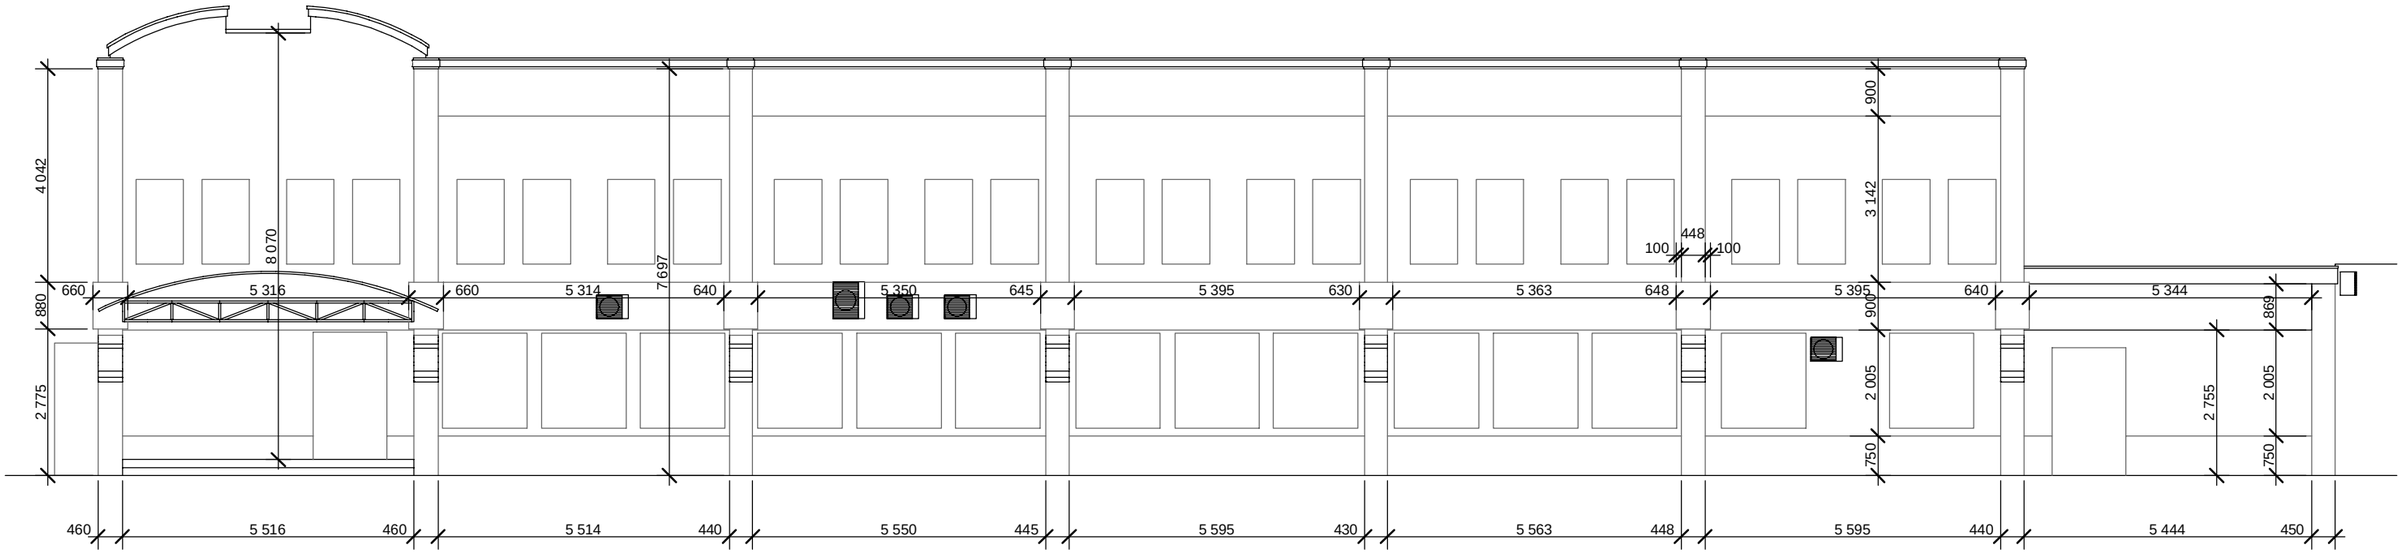

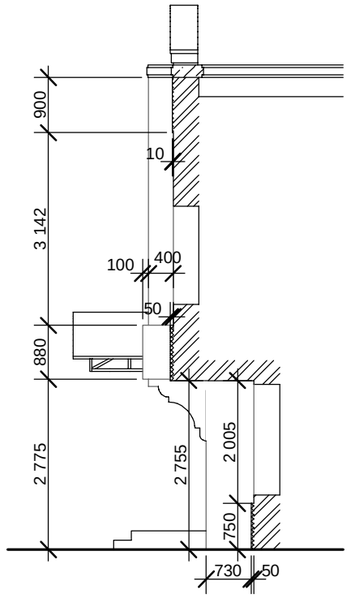

Согласовано:

Взам. инв. №


Подп. и дата

Инв. № подл.


						П/108-2021-АР-в1.ГЧ
						Ремонта фасада
Изм.	Кол.уч.	Лист	№Док.	Подп.	Дата	
						Общественное здание

Стадия	Лист	Листов
П	2	

Фасад Вар.1 М1:100	ООО "ЛаМакс СТУДИО" г. Ростов-на-Дону

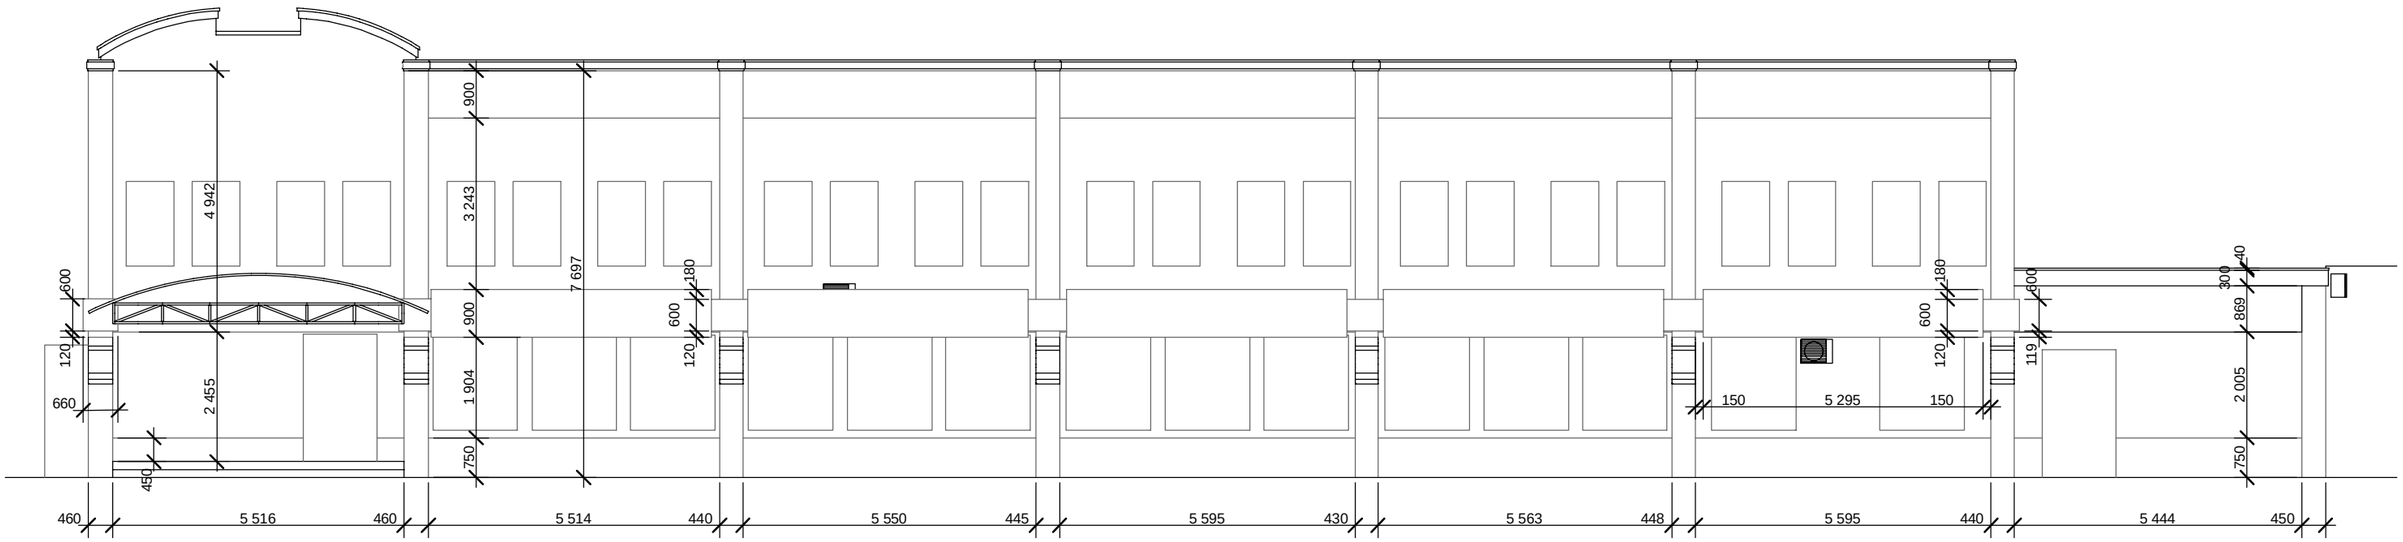



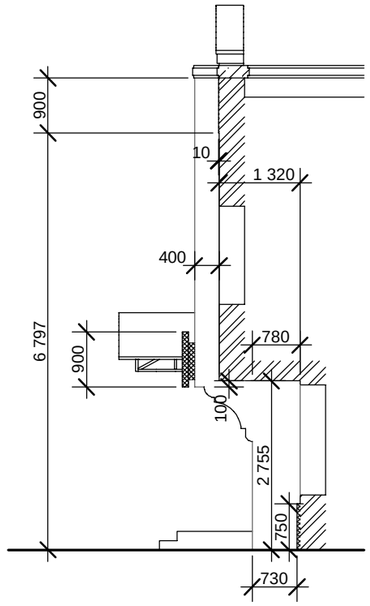

Согласовано:

Взам. инв. №

Подп. и дата

Инв. № подл.

						П/108-2021-АР-в1.ГЧ
						Ремонта фасада
Изм.	Кол.уч.	Лист	№Док.	Подп.	Дата	
						Общественное здание

Стадия	Лист	Листов
П	3	

Фасад Вар.2. М1:100	ООО "ЛаМакс СТУДИО" г. Ростов-на-Дону