Ведомость чертежей марки АР		
Лист	**Наименование**	**Примечание**
1	Общие данные	
2	Фасад 1-2. Фасад А-Б. М1:100	
3	Фасад 2-1. Фасад Б-А. М1:100	
4	План на отм. 0,000. М1:100	
5	План на отм. +3,320. М1:100	
6	Разрез 1-1. М1:50	
7	Разрез 2-2. М1:50	
8	Разрез 3-3. М1:50	

Согласовано:


Взам. инв. №

Подп. и дата


Инв. № подл.

Изм.	Кол.уч.	Лист	№Док.	Подп.	Дата	П/150.01.3-2022-АР.ГЧ			
						Строительство индивидуального жилого дома по адресу: Ростовская обл., г. Таганрог			
						Индивидуальный жилой дом	Стадия	Лист	Листов
							П	1	8
						Общие данные			

Фасад 1-2. М1:100

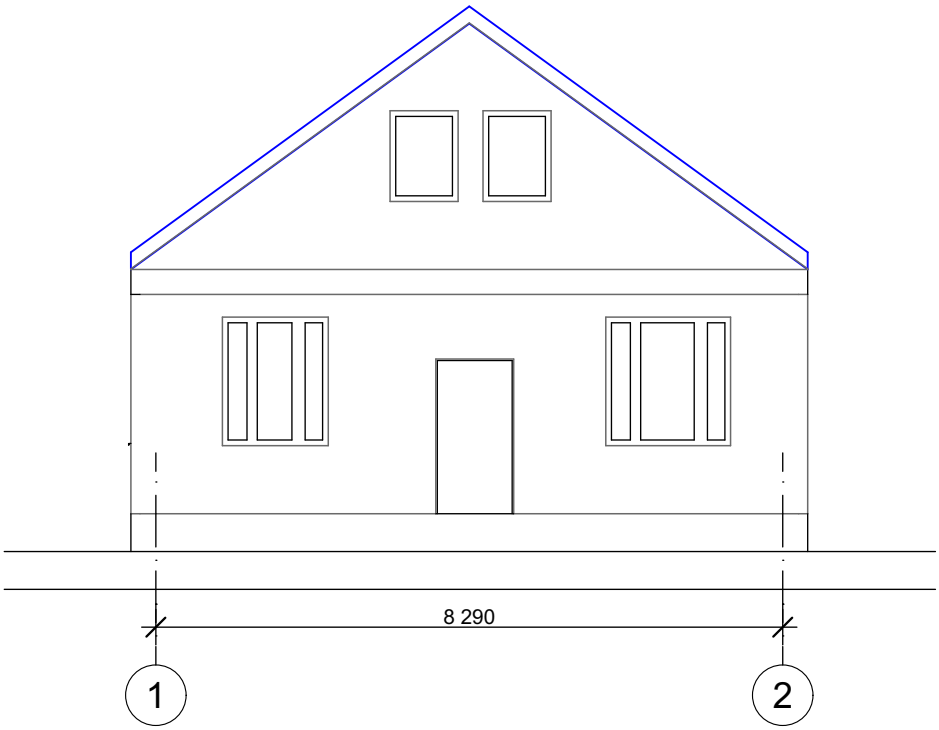

Фасад А-Б. М1:100

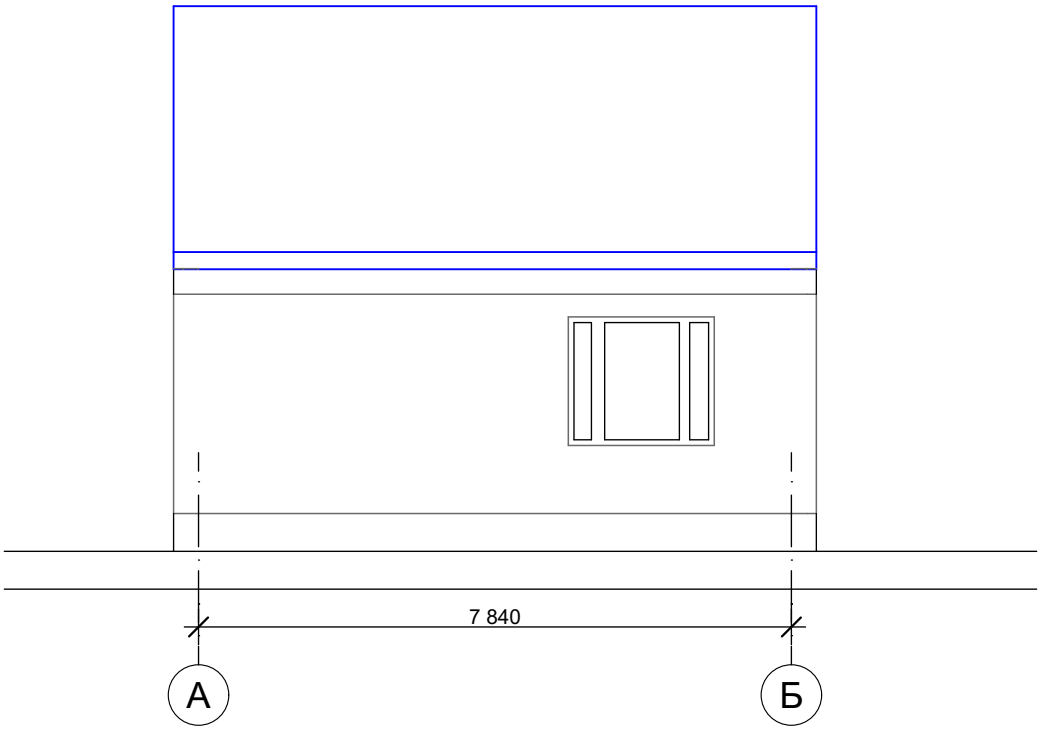


Взам. инв. №

Подп. и дата


Инв. № подл.

Изм.	Кол.уч	Лист	№Док.	Подп.	Дата	П/150.01.3-2022-АР.ГЧ	Лист 2

Фасад 2-1. М1:100

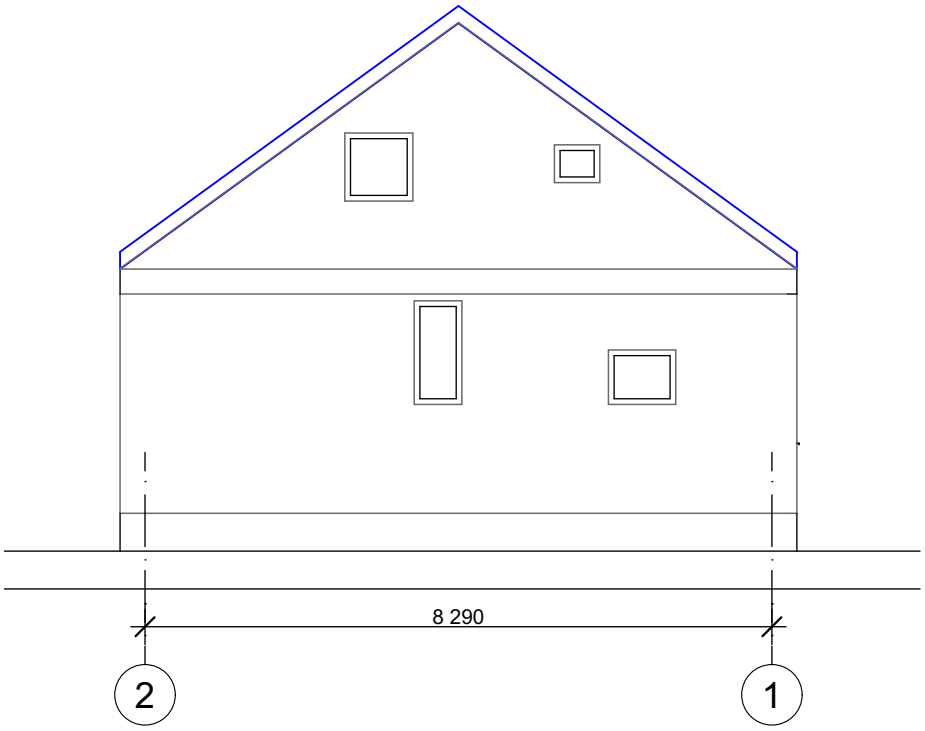

Фасад Б-А. М1:100

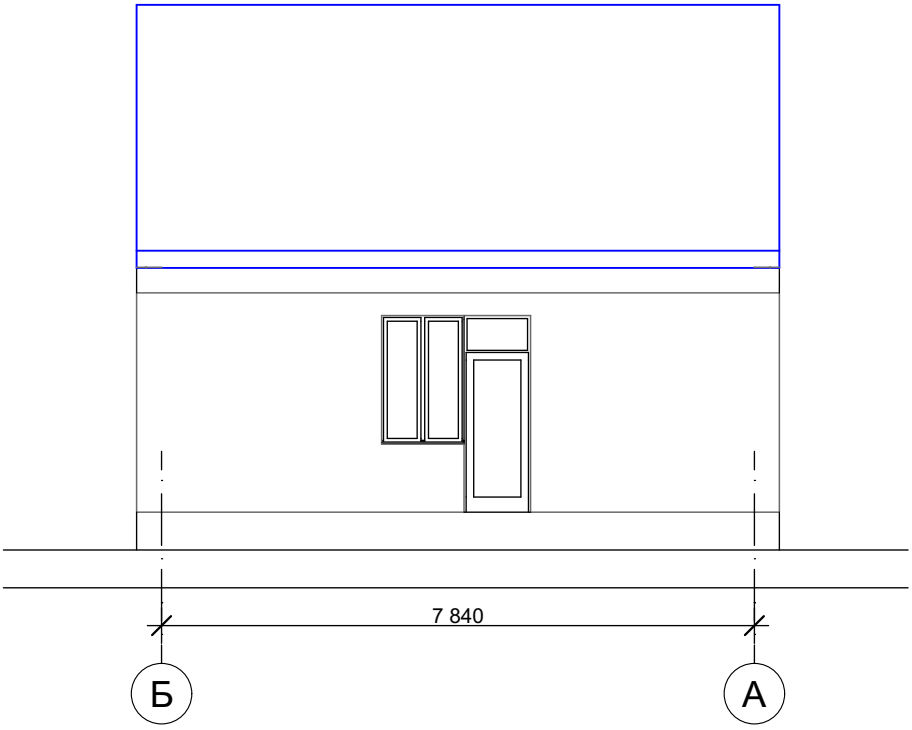


Взам. инв. №

Подп. и дата

Инв. № подл.

Изм.	Кол.уч	Лист	№Док.	Подп.	Дата	П/150.01.3-2022-АР.ГЧ	Лист 3

План на отм. 0,000. М1:100

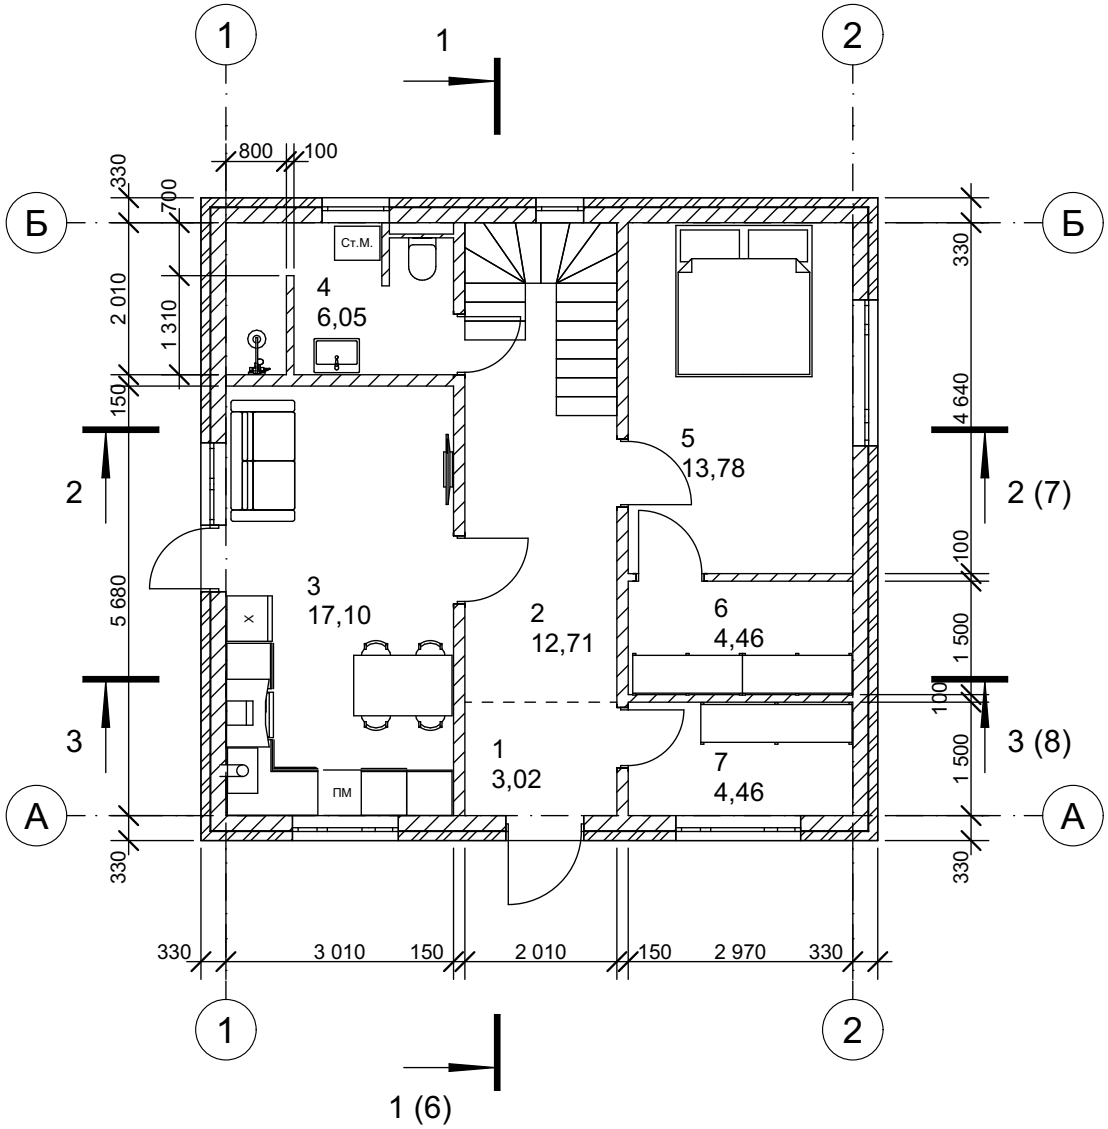

Экспликация помещений 1эт		
№	Наименование	Площадь М2
1	Прихожая	3,02
2	Коридор	12,71
3	Кухня-зал	17,10
4	Ванная	6,05
5	Спальная	13,78
6	Гардероб	4,46
7	Гардероб	4,46
		61,58 м²


Взам. инв. №

Подп. и дата

Инв. № подл.

Изм.	Кол.уч	Лист	№Док.	Подп.	Дата	П/150.01.3-2022-АР.ГЧ	Лист 4

План на отм. +3,320. М1:100

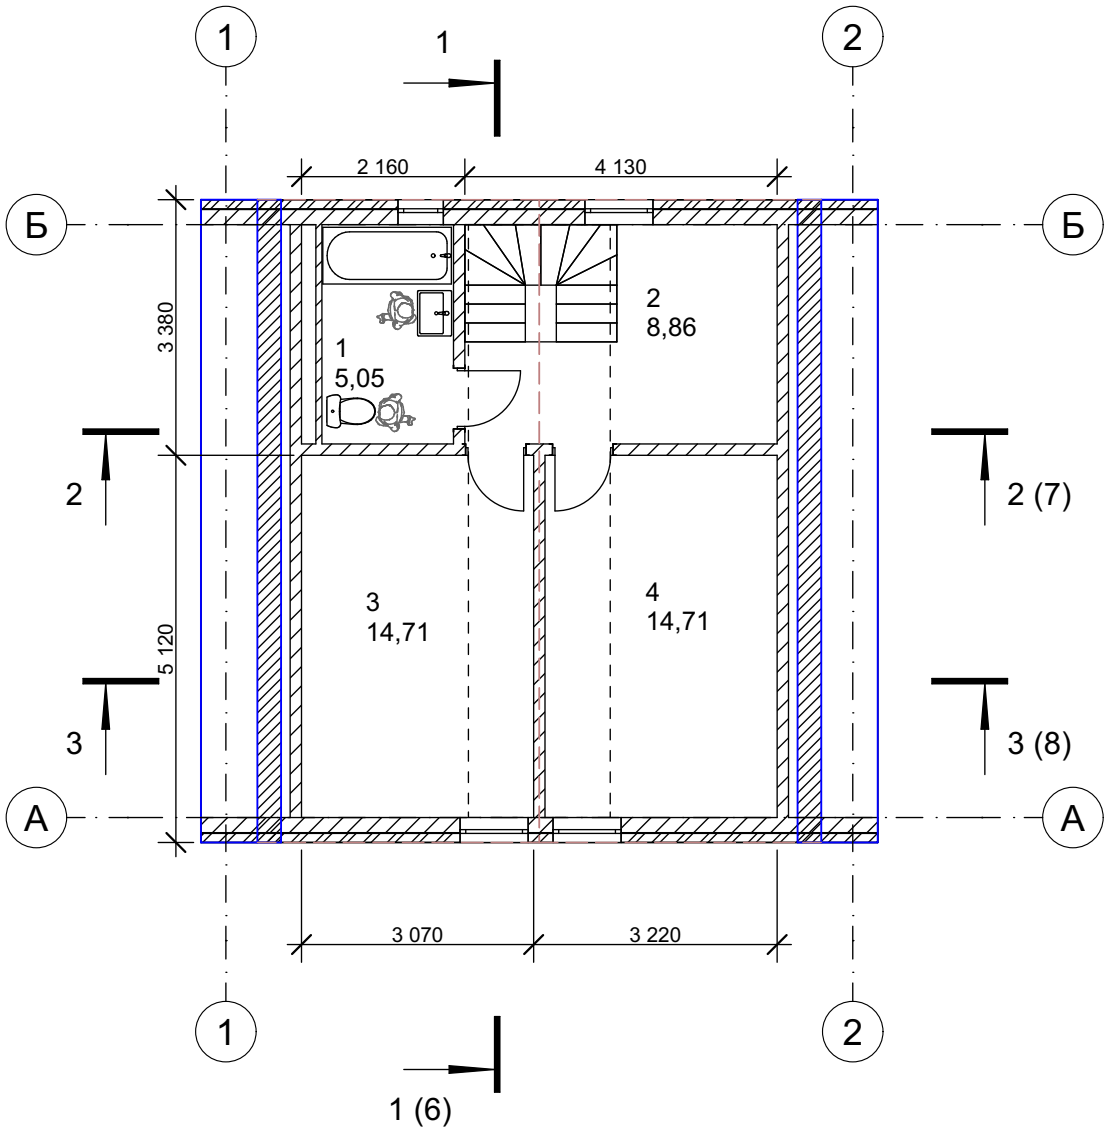

Экспликация помещений 2эт		
№	Наименование	Площадь М2
1	Ванная	5,05
2	Коридор	8,86
3	Спальная	14,71
4	Спальная	14,71
		43,33 м²


Взам. инв. №

Подп. и дата

Инв. № подл.

Изм.	Кол.уч	Лист	№Док.	Подп.	Дата	П/150.01.3-2022-АР.ГЧ	Лист 5

Разрез 1-1. М1:50

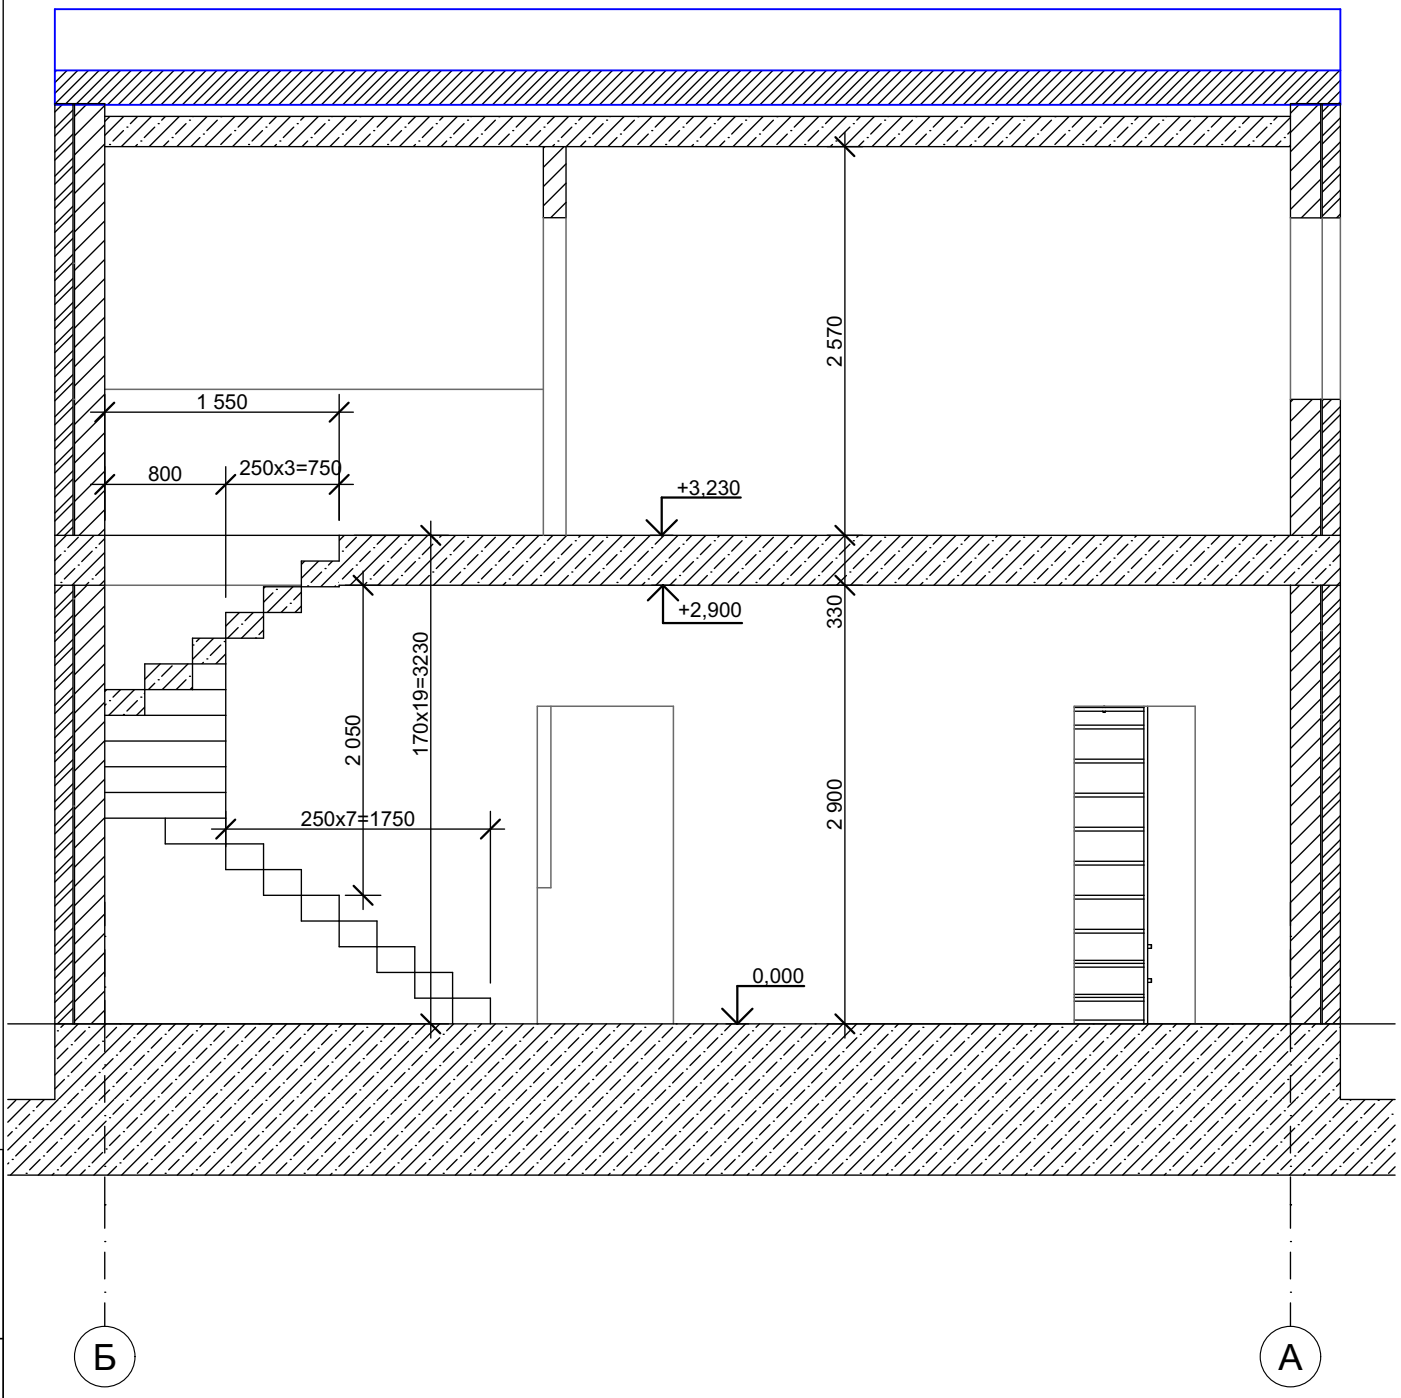


Взам. инв. №

Подп. и дата

Инв. № подл.


Изм.	Кол.уч	Лист	№Док.	Подп.	Дата	П/150.01.3-2022-АР.ГЧ	Лист 6

Разрез 2-2. М1:50

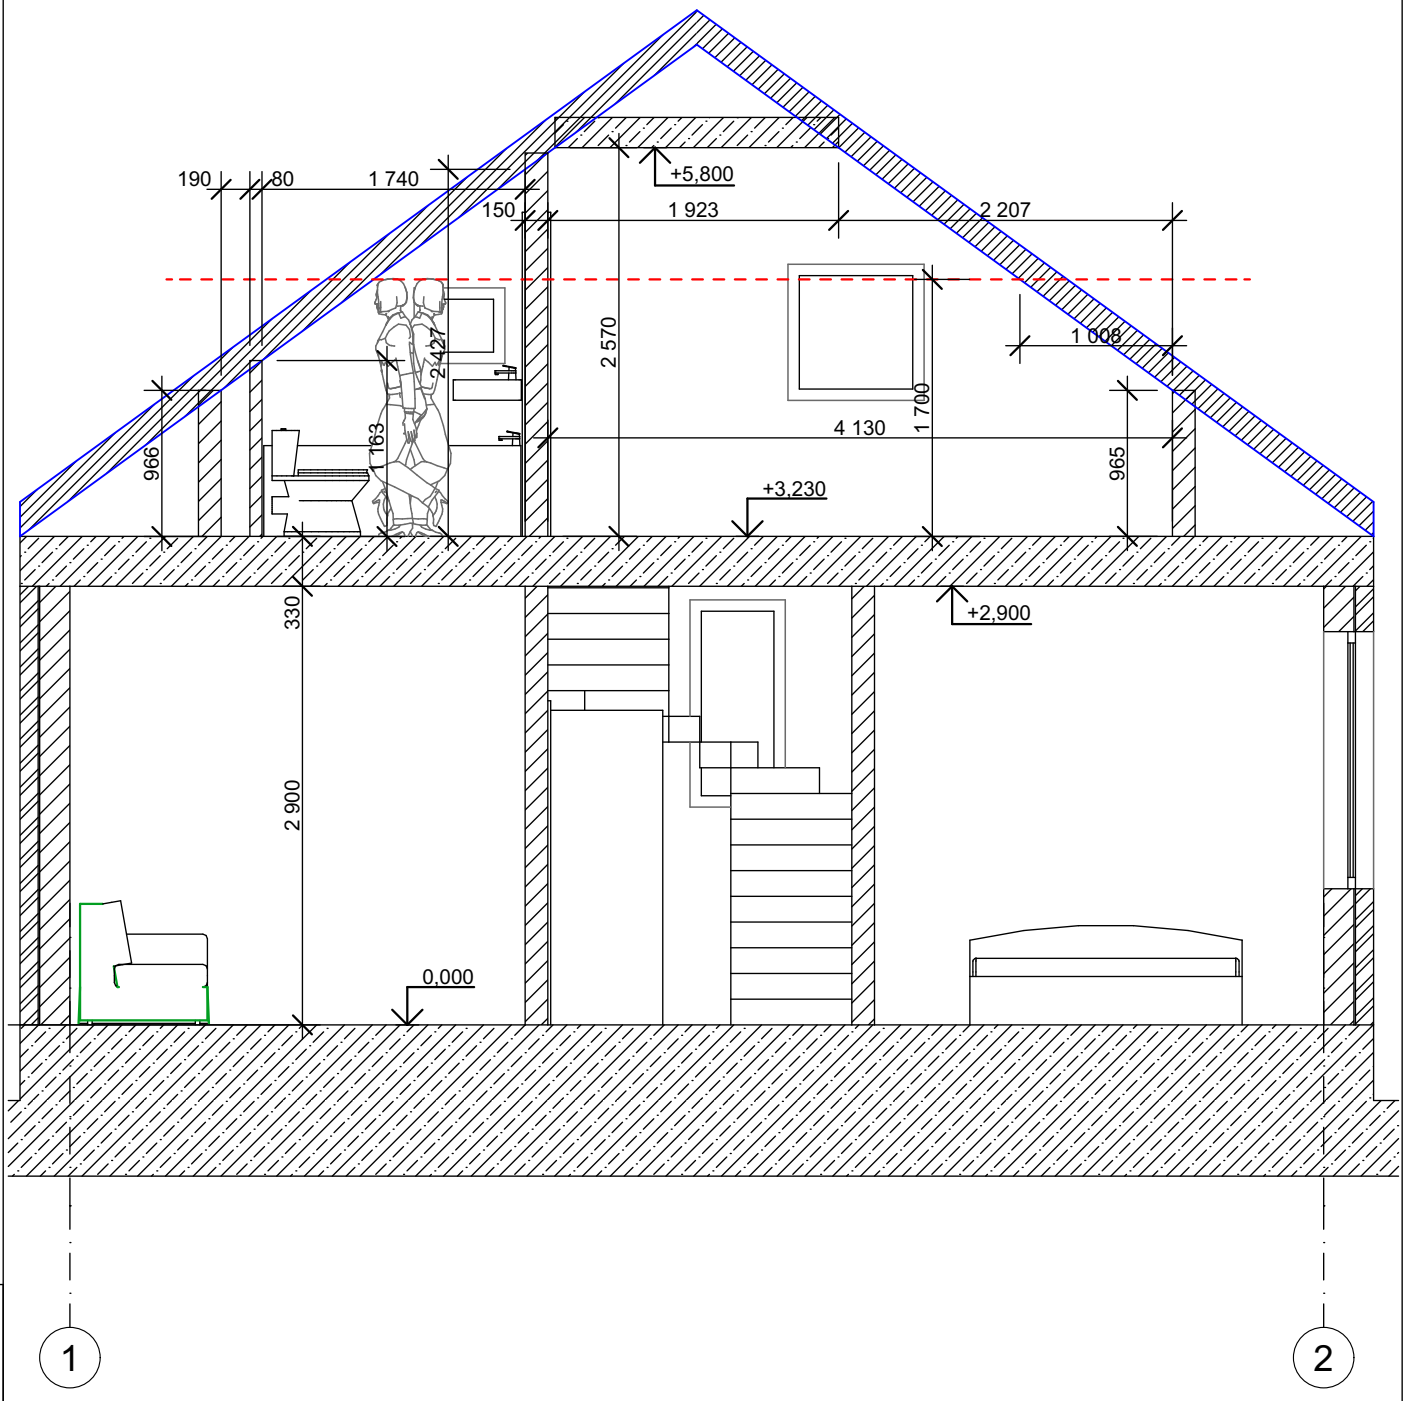

Взам. инв. №								
Подп. и дата								
Инв. № подл.								
	Изм.	Кол.уч	Лист	№Док.	Подп.	Дата	П/150.01.3-2022-АР.ГЧ	Лист 7

Разрез 3-3. М1:50

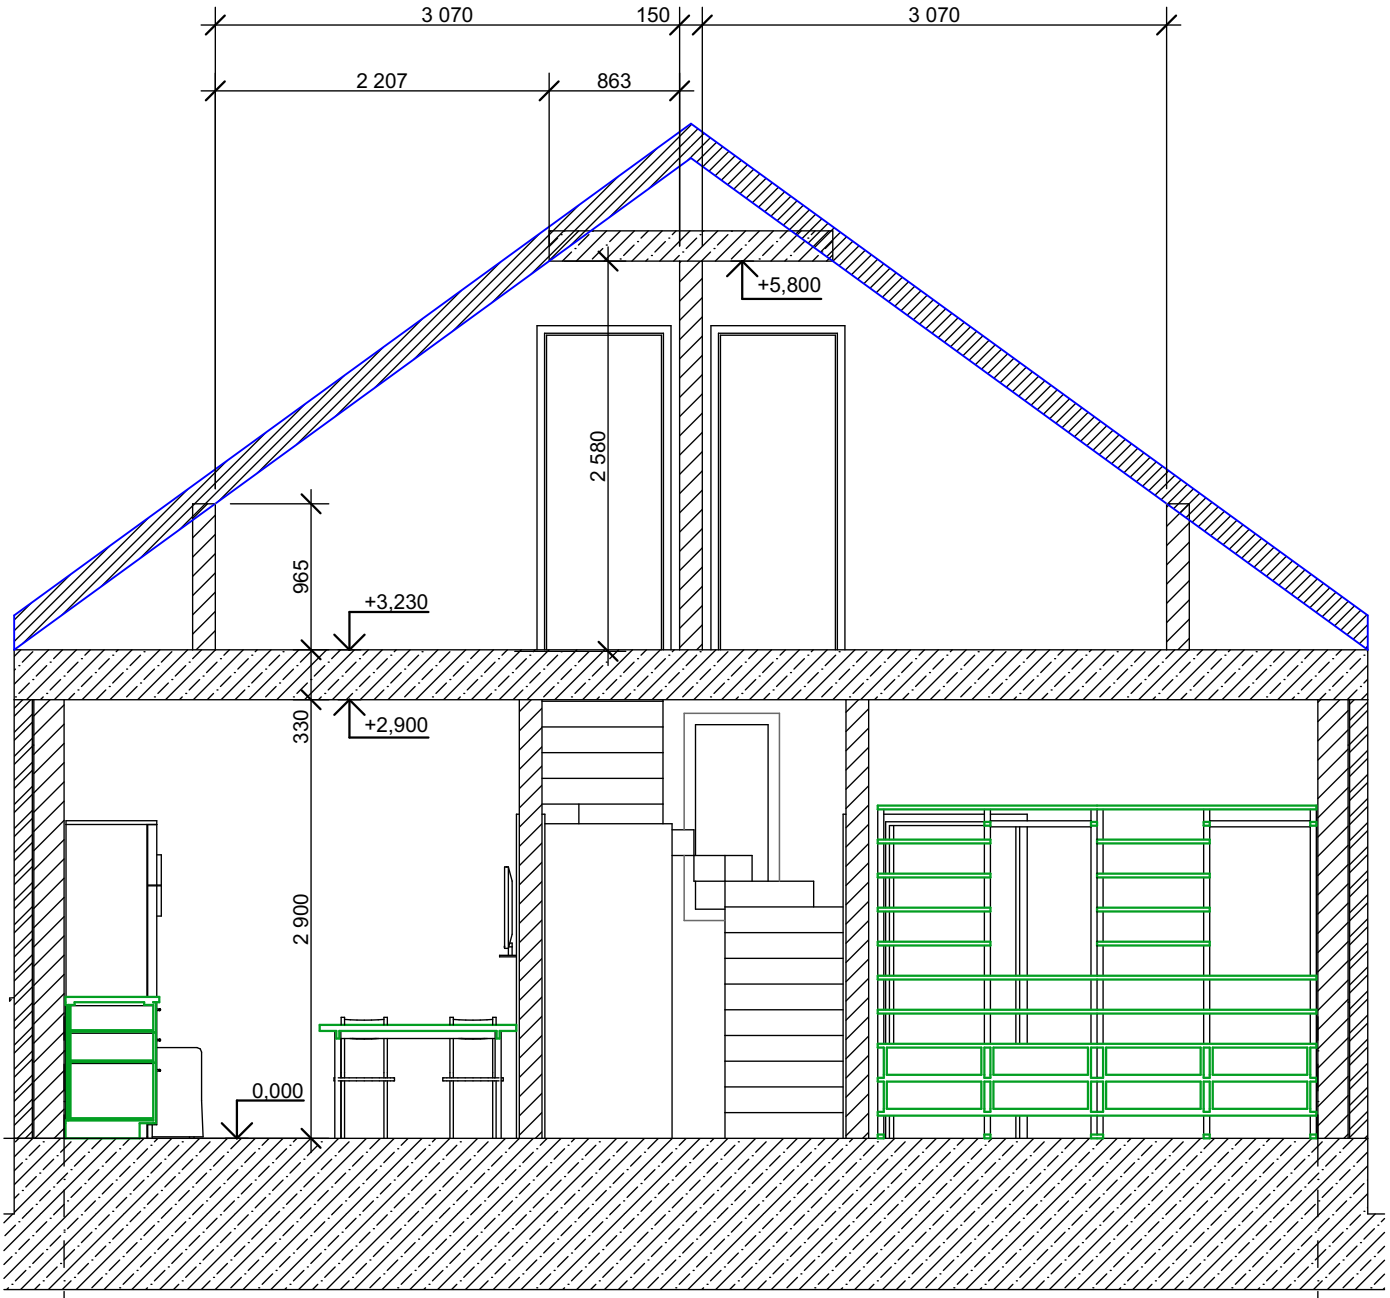

Взам. инв. №

Подп. и дата

Инв. № подл.

Изм.	Кол.уч	Лист	№Док.	Подп.	Дата	П/150.01.3-2022-АР.ГЧ	Лист 8