


План. М1:20

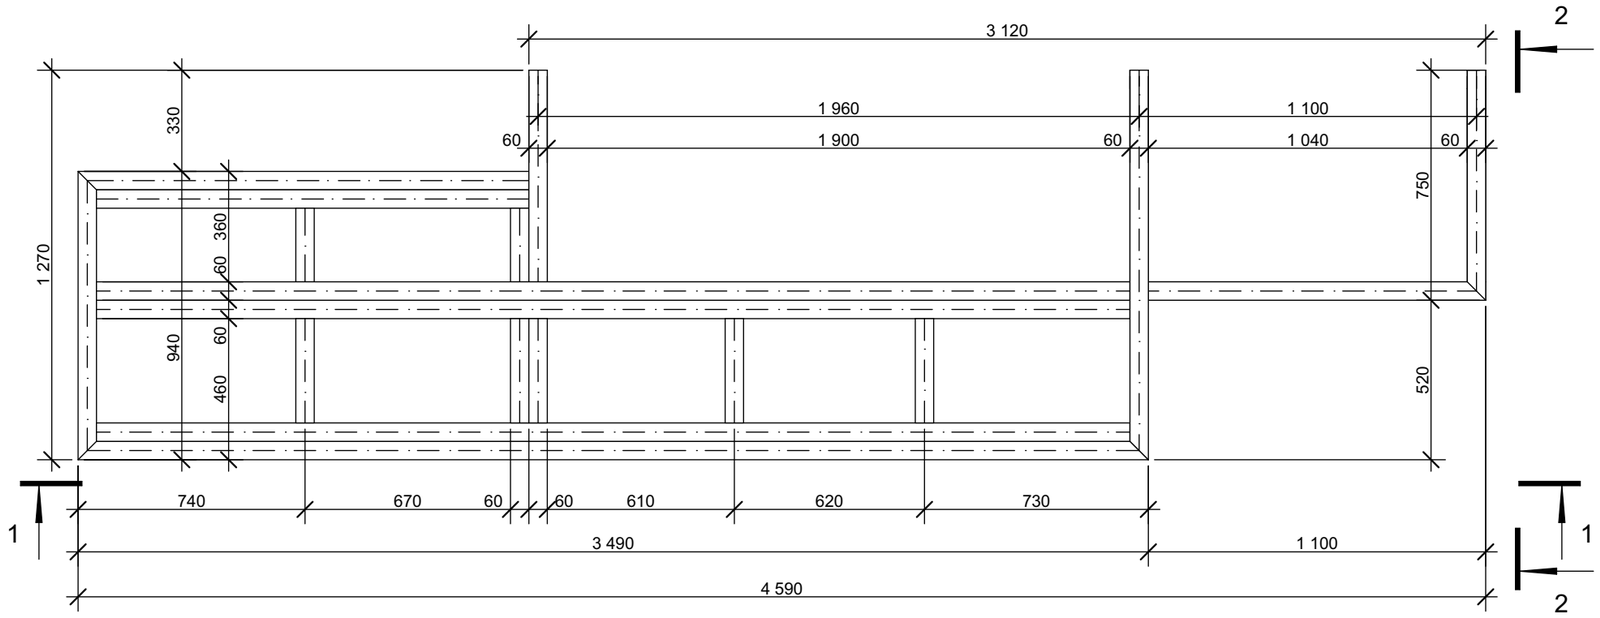


2 - 2. М1:20

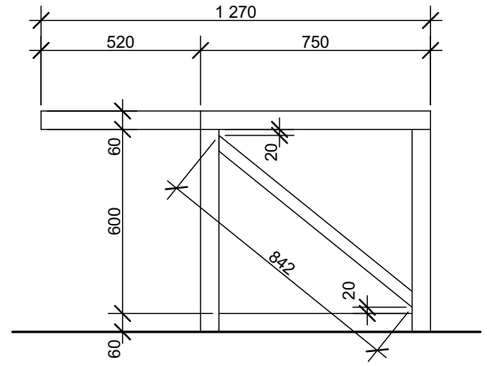

1 - 1. М1:20

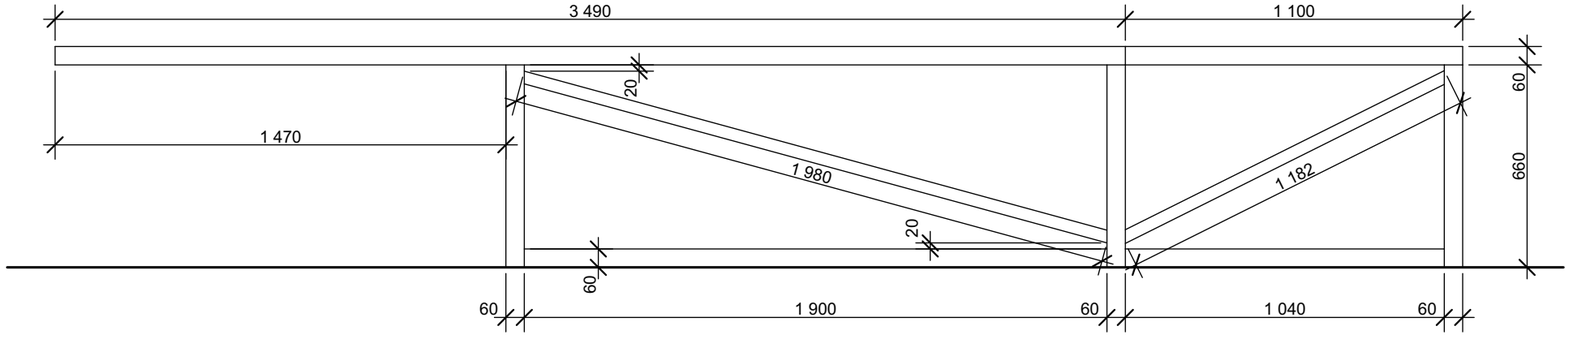

Общий вид

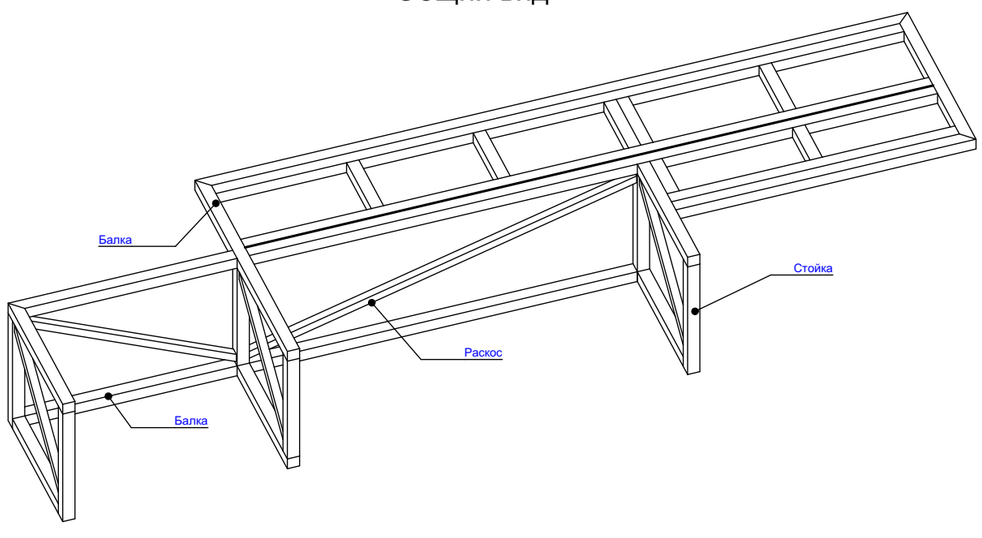

Примечание:

Балка - все горизонтальные элементы (60х4)
Стойка - все вертикальные элементы (60х4)
Раскос - все наклонные элементы (40х4)

Изм.	Кол.уч	Лист	№Док.	Подп.	Дата	**Каркас стола Р/183.01-1-2022-КР.ГЧ**	Лист 1

Согласовано:

Взам. инв. №

Подп. и дата

Инв. № подл.

Труба кв. 60х4

Марка поз.	Обозначение	Наименование	Кол-во	Приме-чание	масса м.п. /м2	Длина
	ГОСТ 30245-2003	Тр. кв. 60х4	6	Стойки	6,71	0,66
	ГОСТ 30245-2003	Тр. кв. 60х4	2	Балки	6,71	1,410
	ГОСТ 30245-2003	Тр. кв. 60х4	1	Балки	6,71	0,820
	ГОСТ 30245-2003	Тр. кв. 60х4	4	Балки	6,71	3,370
	ГОСТ 30245-2003	Тр. кв. 60х4	2	Балки	6,71	0,240
	ГОСТ 30245-2003	Тр. кв. 60х4	1	Балки	6,71	0,630
	ГОСТ 30245-2003	Тр. кв. 60х4	5	Балки	6,71	0,340
	ГОСТ 30245-2003	Тр. кв. 60х4	2	Балки	6,71	0,690
	ГОСТ 30245-2003	Тр. кв. 60х4	1	Балки	6,71	0,750
	ГОСТ 30245-2003	Тр. кв. 60х4	2	Балки	6,71	1,040
	ГОСТ 30245-2003	Тр. кв. 60х4	1	Балки	6,71	0,630
	ГОСТ 30245-2003	Тр. кв. 60х4	1	Балки	6,71	1,210
	ГОСТ 30245-2003	Тр. кв. 60х4	1	Балки	6,71	1,900
						31,840 м

Труба кв. 40х3 - раскосы

Марка поз.	Обозначение	Наименование	Кол-во	Приме-чание	масса м.п. /м2	Длина
	ГОСТ 30245-2003	Тр. кв. 40х3	3	Раскос	3,3	0,810
	ГОСТ 30245-2003	Тр. кв. 40х3	1	Раскос	3,3	1,969
	ГОСТ 30245-2003	Тр. кв. 40х3	1	Раскос	3,3	1,162
						5,561 м

Взам. инв. №

Подп. и дата

Инв. № подл.

Изм.	Кол.уч	Лист	№Док.	Подп.	Дата

Каркас стола
Р/183.01-1-2022-КР.ГЧ

Лист
2