

**Общество с ограниченной ответственностью
"КастКейс"
г. Таганрог**

**Строительство индивидуального жилого дома
по адресу: Ростовская обл., г. Таганрог, Дачное 1**

ПРОЕКТНАЯ ДОКУМЕНТАЦИЯ

Архитектурные решения

373-01-1-3-2026-AP

Изм.	№Док.	Подп.	Дата

2026г.

Ведомость чертежей марки АС		
Лист	Наименование	Примечание
1	Общие данные	
2	Фасады	
3	План на отм. 0,000.	
4	План на отм. 0,000 - мебель.	





Согласовано:		

Взам. инв. №	
--------------	--

Подп. и дата	
--------------	--

Инв. № подл.	
--------------	--

						373-01-1-3-2026-АР.ГЧ			
						Строительство индивидуального жилого дома по адресу: Ростовская обл., г. Таганрог, Дачное 1			
Изм.	Кол.уч.	Лист	№Док.	Подп.	Дата				
						Индивидуальный жилой дом	Стадия	Лист	Листов
							П	1	4
ГИП	Ластовецкий М.Э.					Общие данные	ООО "КастКейс" г. Таганрог		
Разраб.	Ластовецкий М.Э.								

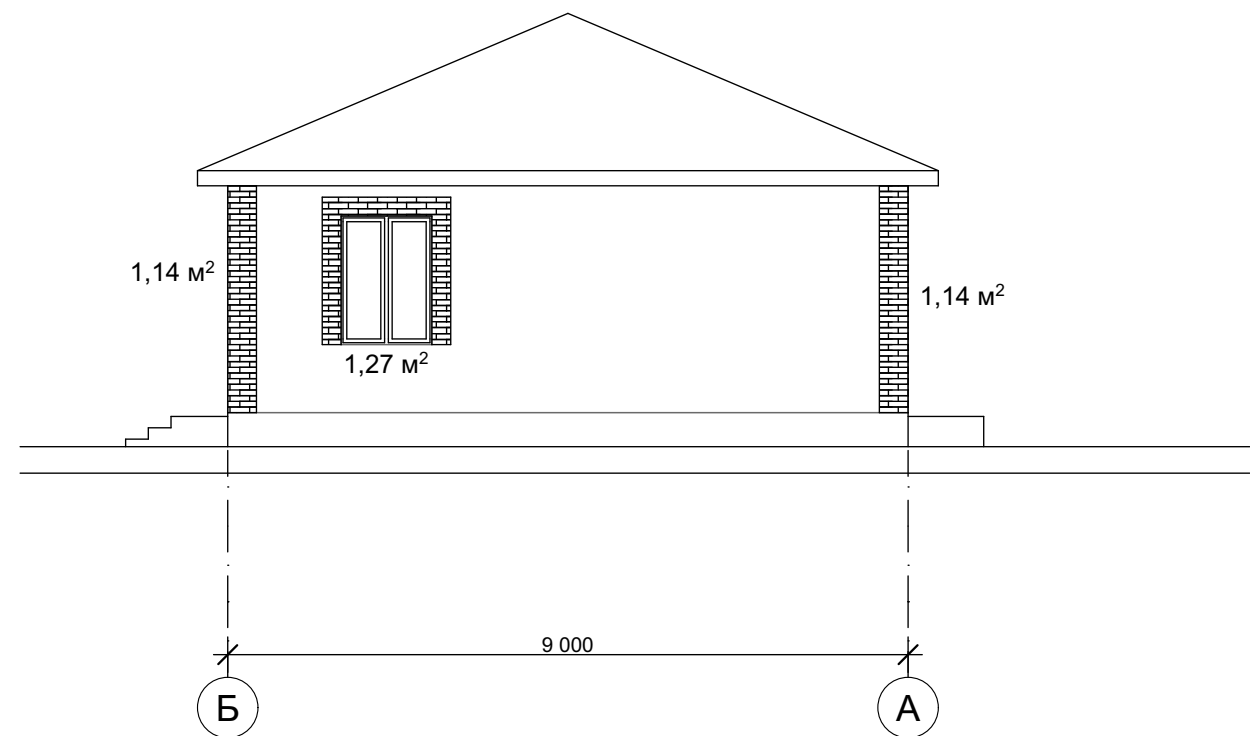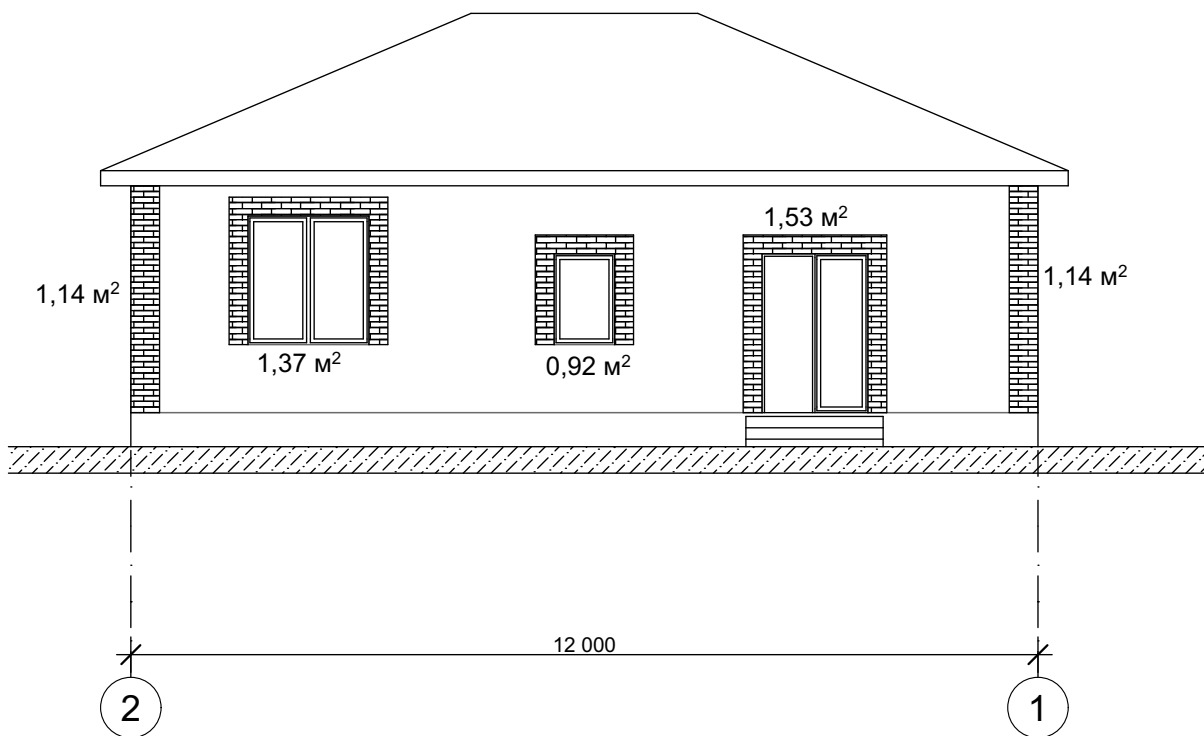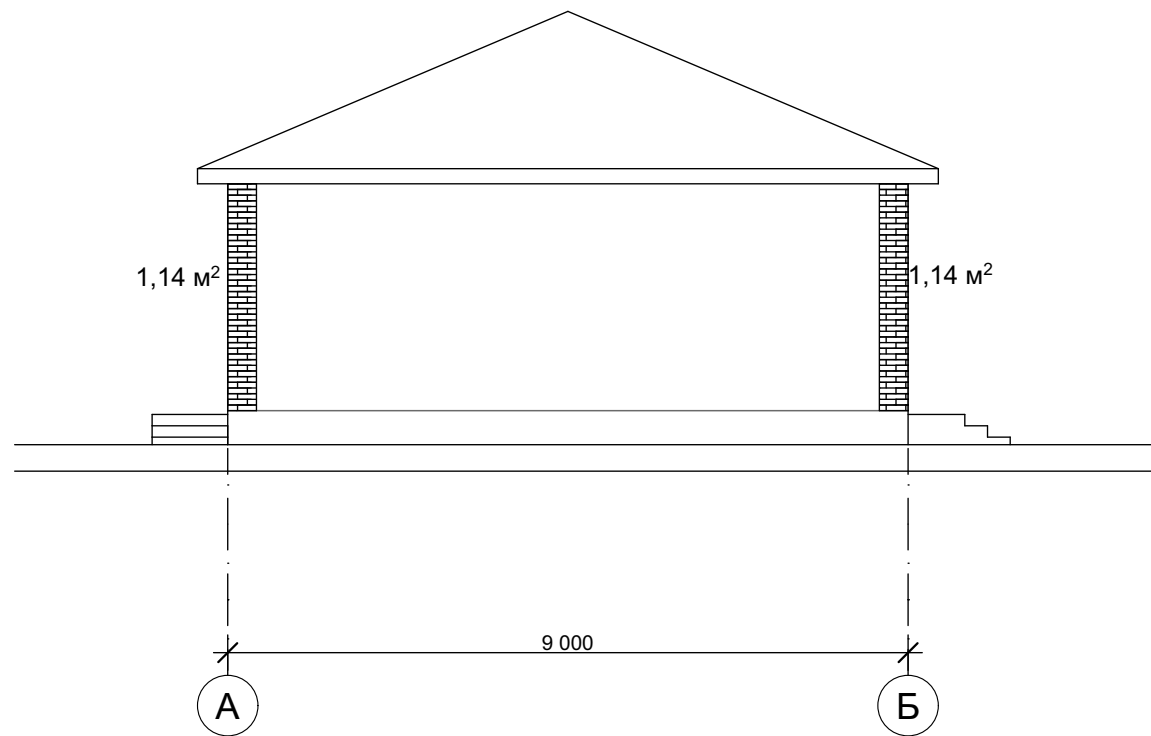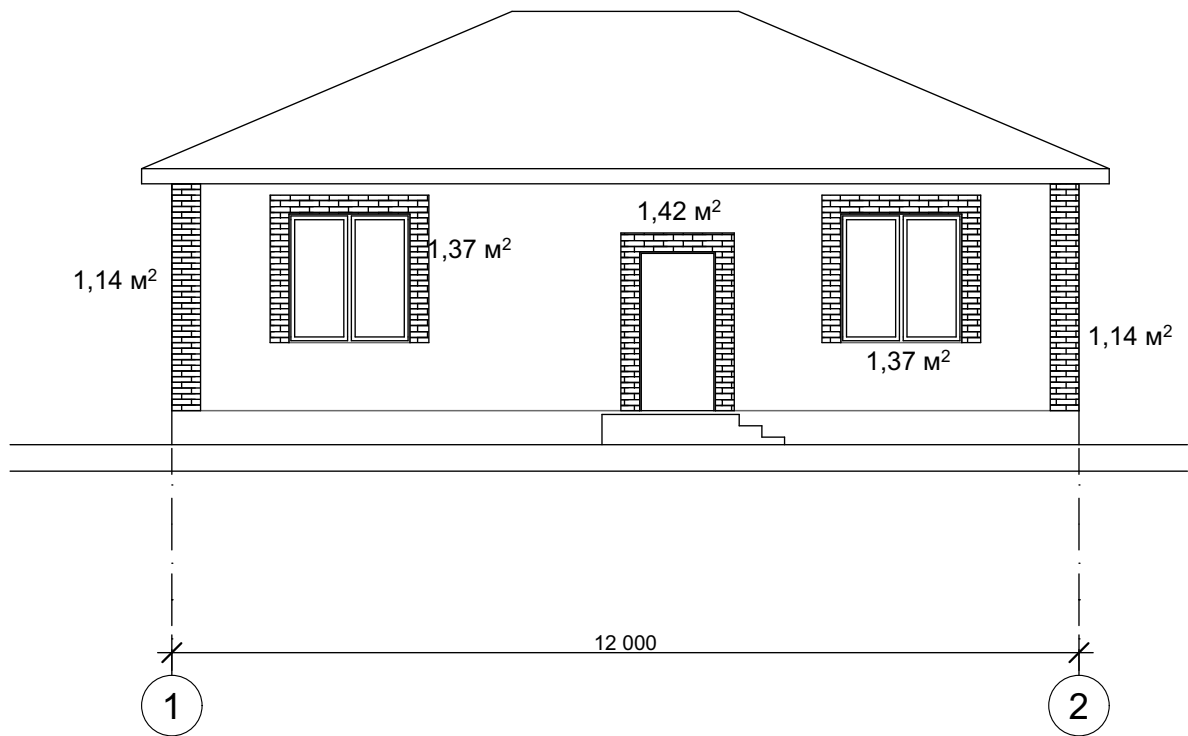


Согласовано:		
Взам. инв. №		
Подп. и дата		
Инв. № подл.		

						373-01-1-3-2026-АР.ГЧ			
						Строительство индивидуального жилого дома по адресу: Ростовская обл., г. Таганрог, Дачное 1			
Изм.	Кол.уч.	Лист	№Док.	Подп.	Дата	Индивидуальный жилой дом	Стадия	Лист	Листов
							П	2	
ГИП		Ластовецкий М.Э.					Фасады		
Разраб.		Ластовецкий М.Э.							
							ООО "КастКейс" г. Таганрог		

План на отм. 0,000 - мебель. М1:50

Согласовано:			Взам. инв. №		Подп. и дата		Инв. № подл.	

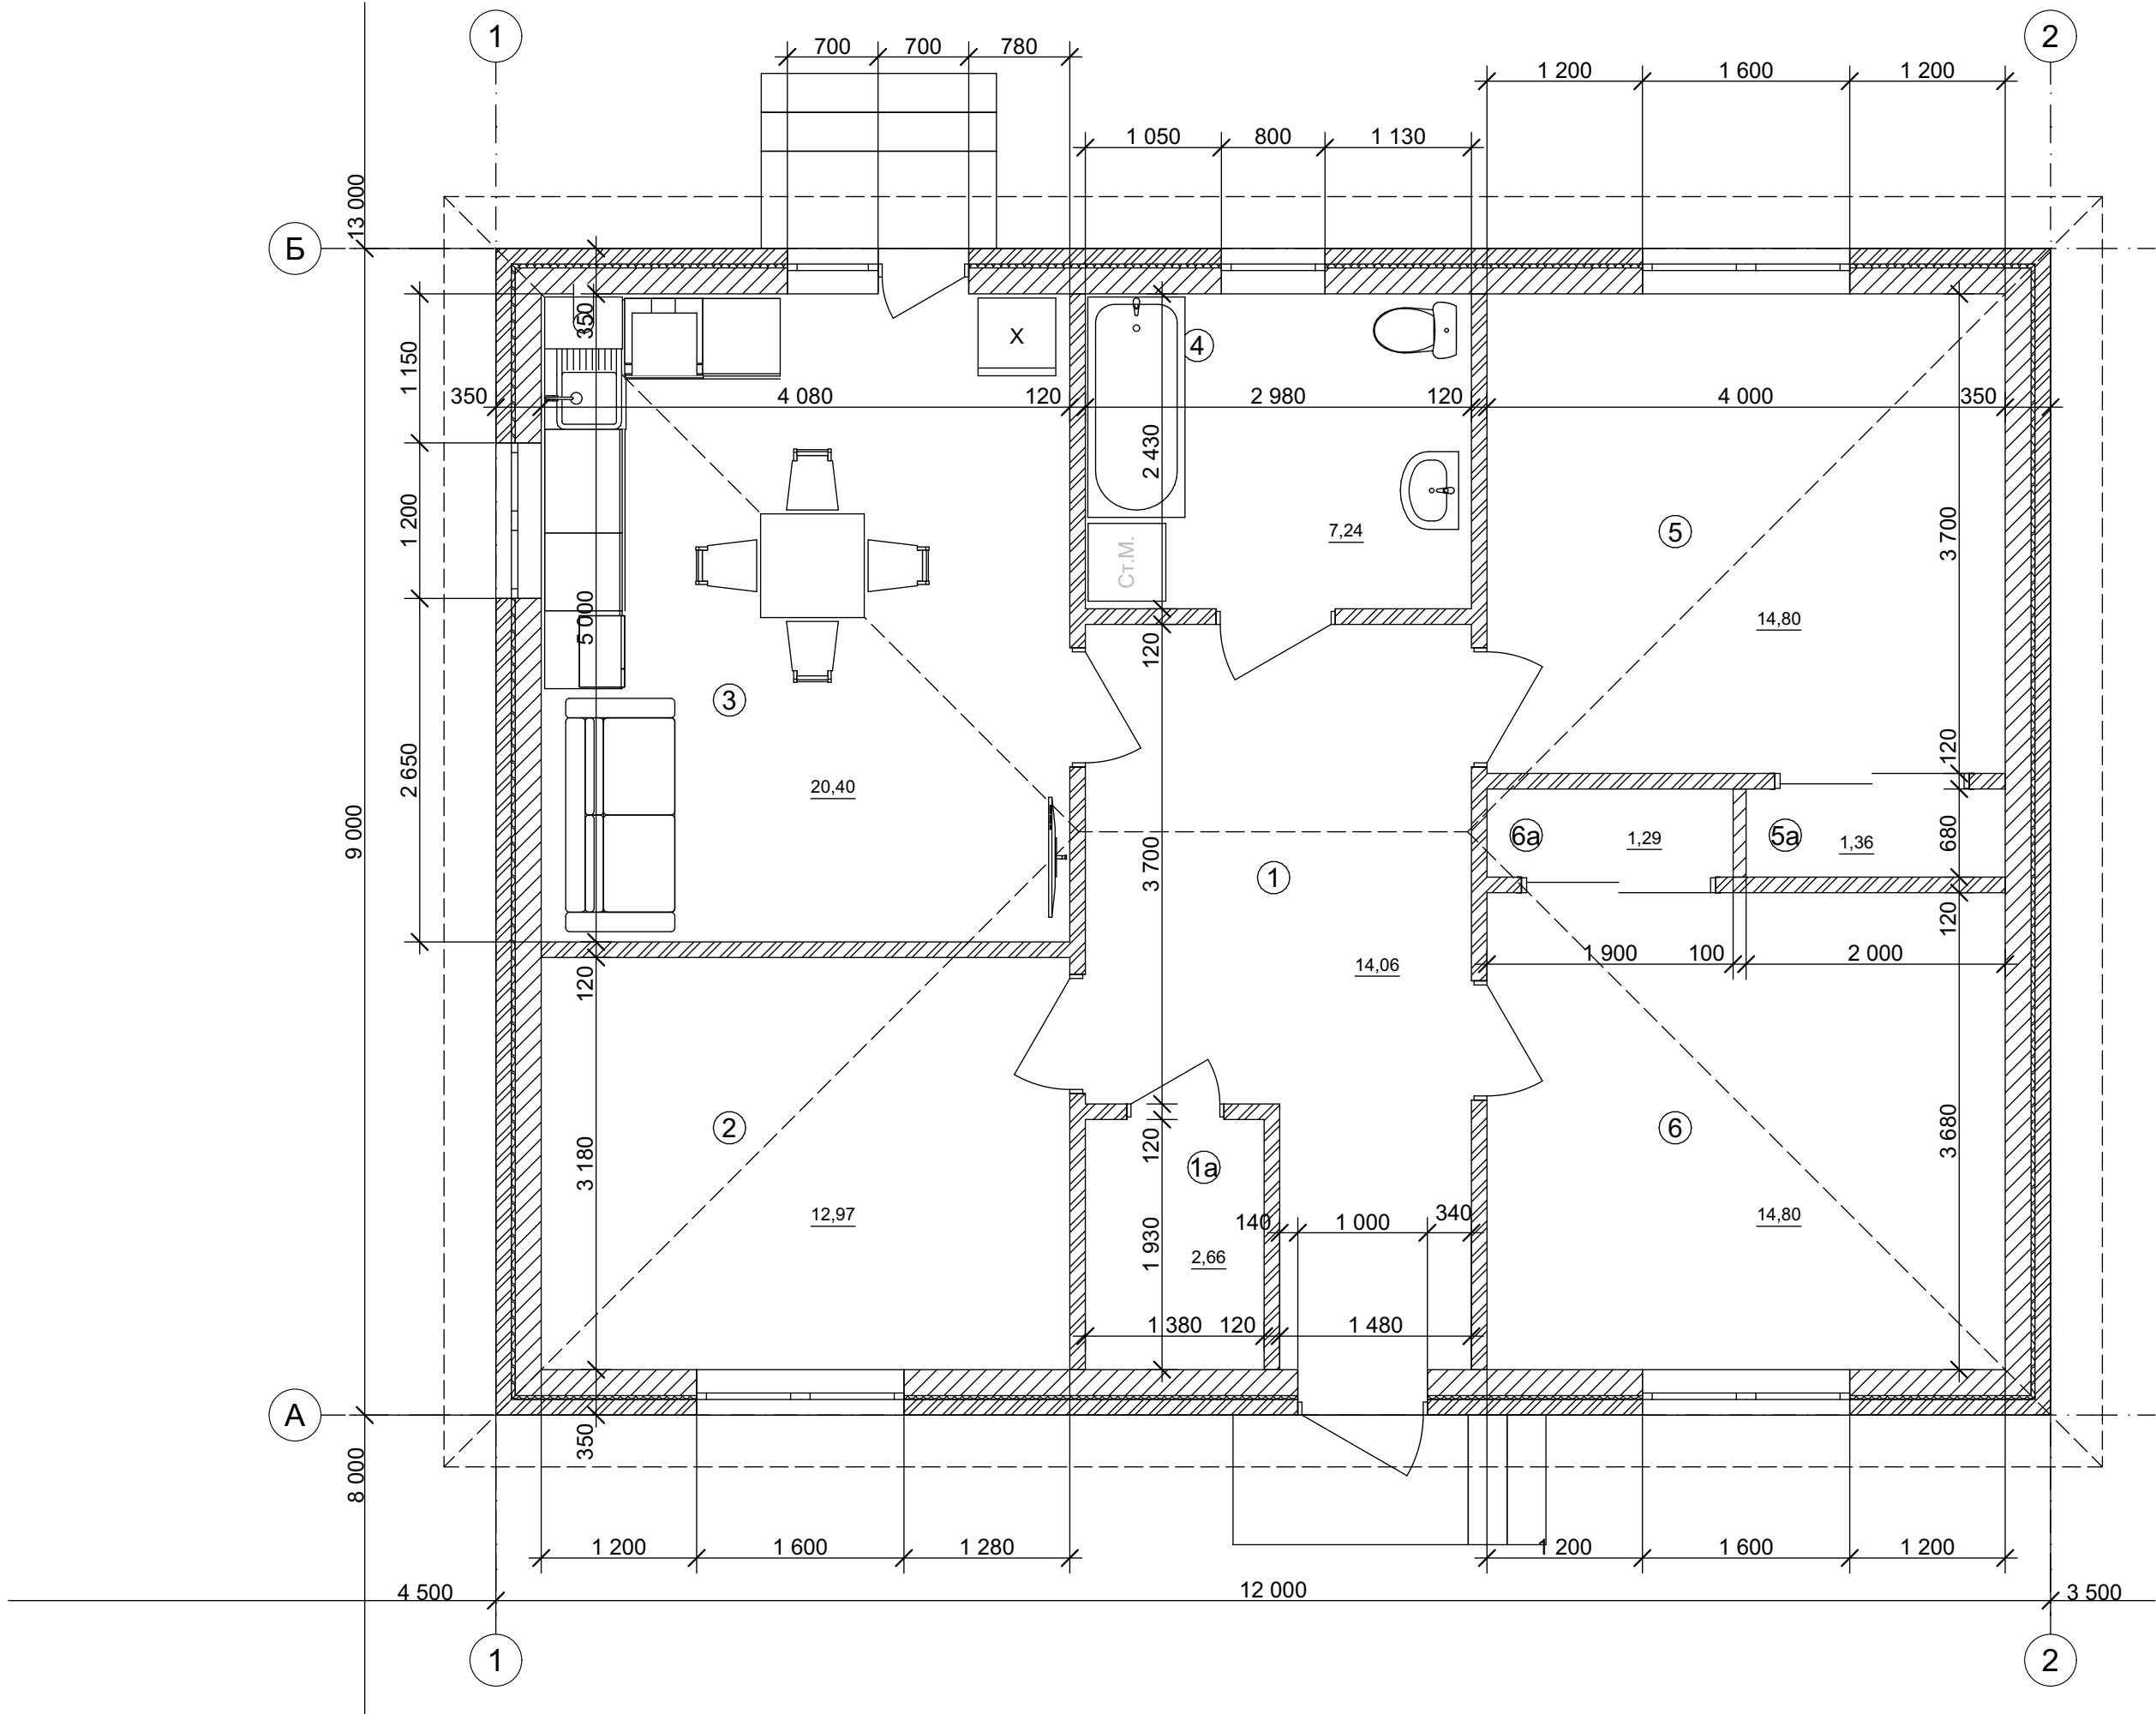

Изм.	Кол.уч	Лист	№Док.	Подп.	Дата

373-01-1-3-2026-АР.ГЧ

Лист
4